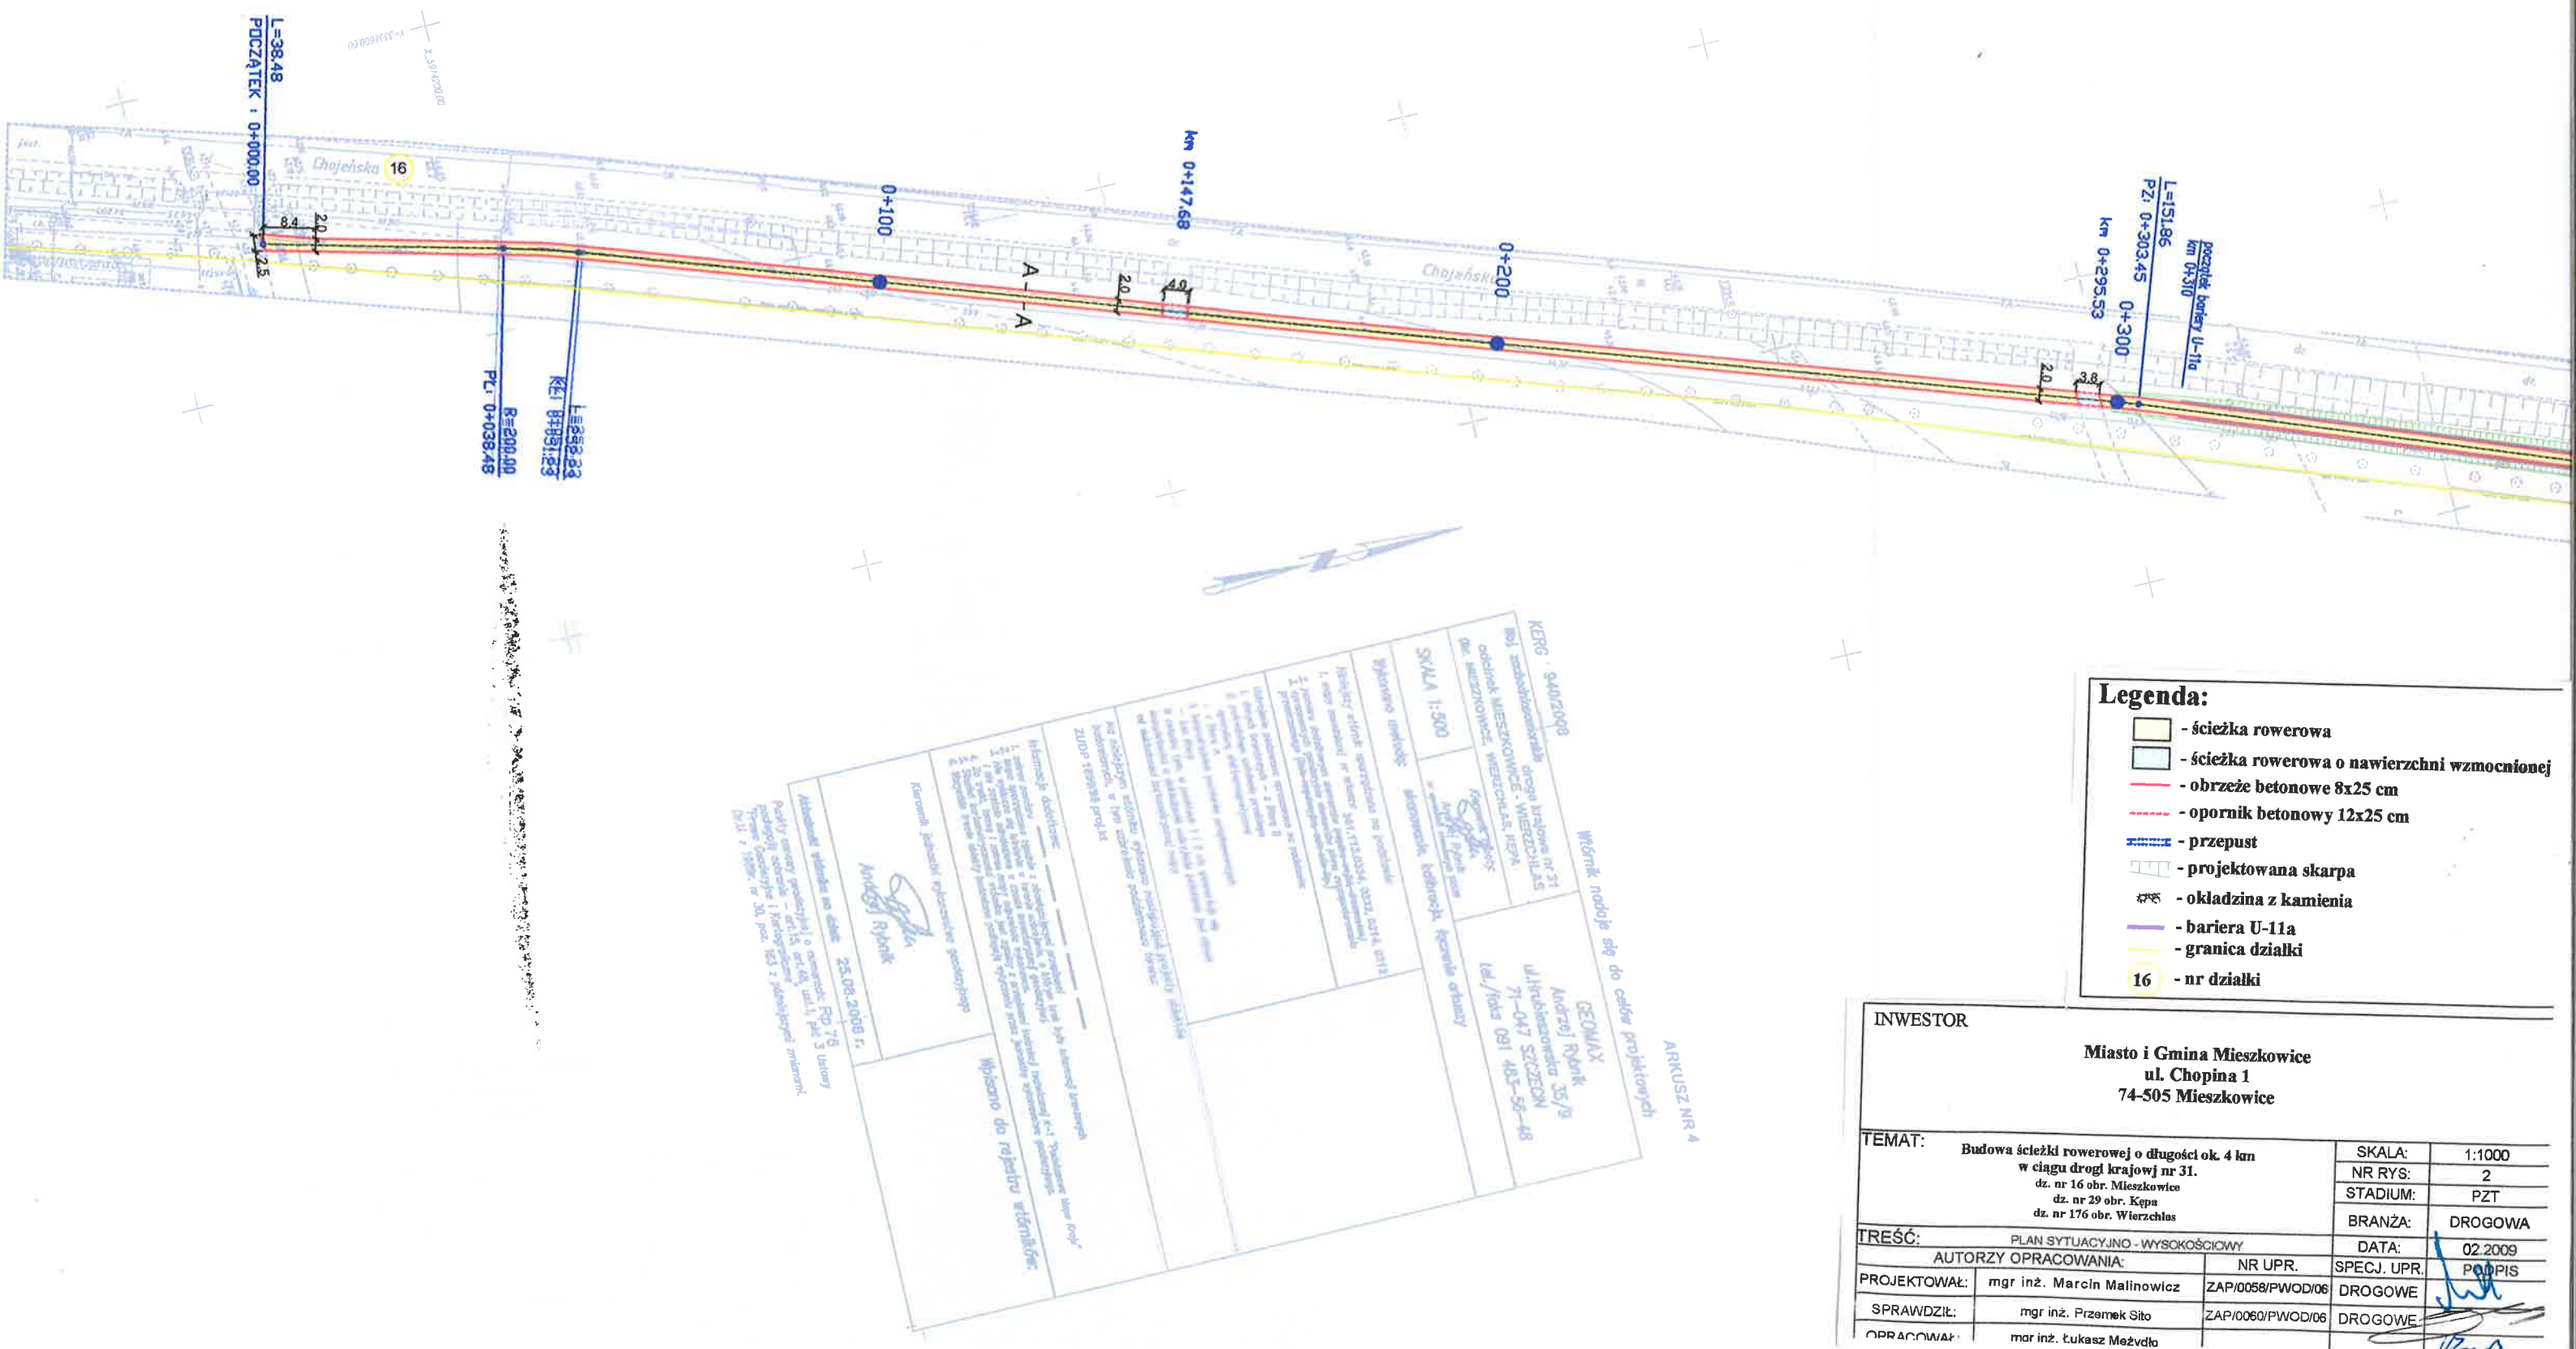


Legenda:

- ścieżka rowerowa
- ścieżka rowerowa o nawierzchni wzmocnionej
- obrzeże betonowe 8x25 cm
- opornik betonowy 12x25 cm
- przepust
- projektowana skarpa
- okładzina z kamienia
- bariera U-11a
- granica działki
- 16 - nr działki

INWESTOR

Miasto i Gmina Mieszkowice
ul. Chopina 1
74-505 Mieszkowice

TEMAT: **Budowa ścieżki rowerowej o długości ok. 4 km w ciągu drogi krajowj nr 31.**
dz. nr 16 obr. Mieszkowice
dz. nr 29 obr. Kępa
dz. nr 176 obr. Wierzchlas

SKALA:	1:1000
NR RYS:	2
STADIUM:	PZT
BRANŻA:	DROGOWA
DATA:	02.2009
SPECJ. UPR.	PODPIS

TREŚĆ: PLAN SYTUACYJNO - WYSOKOŚCIOWY

AUTORZY OPRACOWANIA:

		NR UPR.
PROJEKTOWAŁ:	mgr inż. Marcin Malinowicz	ZAP/0058/PWOD/06 DROGOWE
SPRAWDZIŁ:	mgr inż. Przemek Sito	ZAP/0060/PWOD/06 DROGOWE
OPRACOWAŁ:	mgr inż. Łukasz Mężydło	